


Épül: Csp1 jelűként

meglévő tűzcsap elbontása

Épül: Csp2 jelűként

új, földfeletti tűzcsap kiépítése

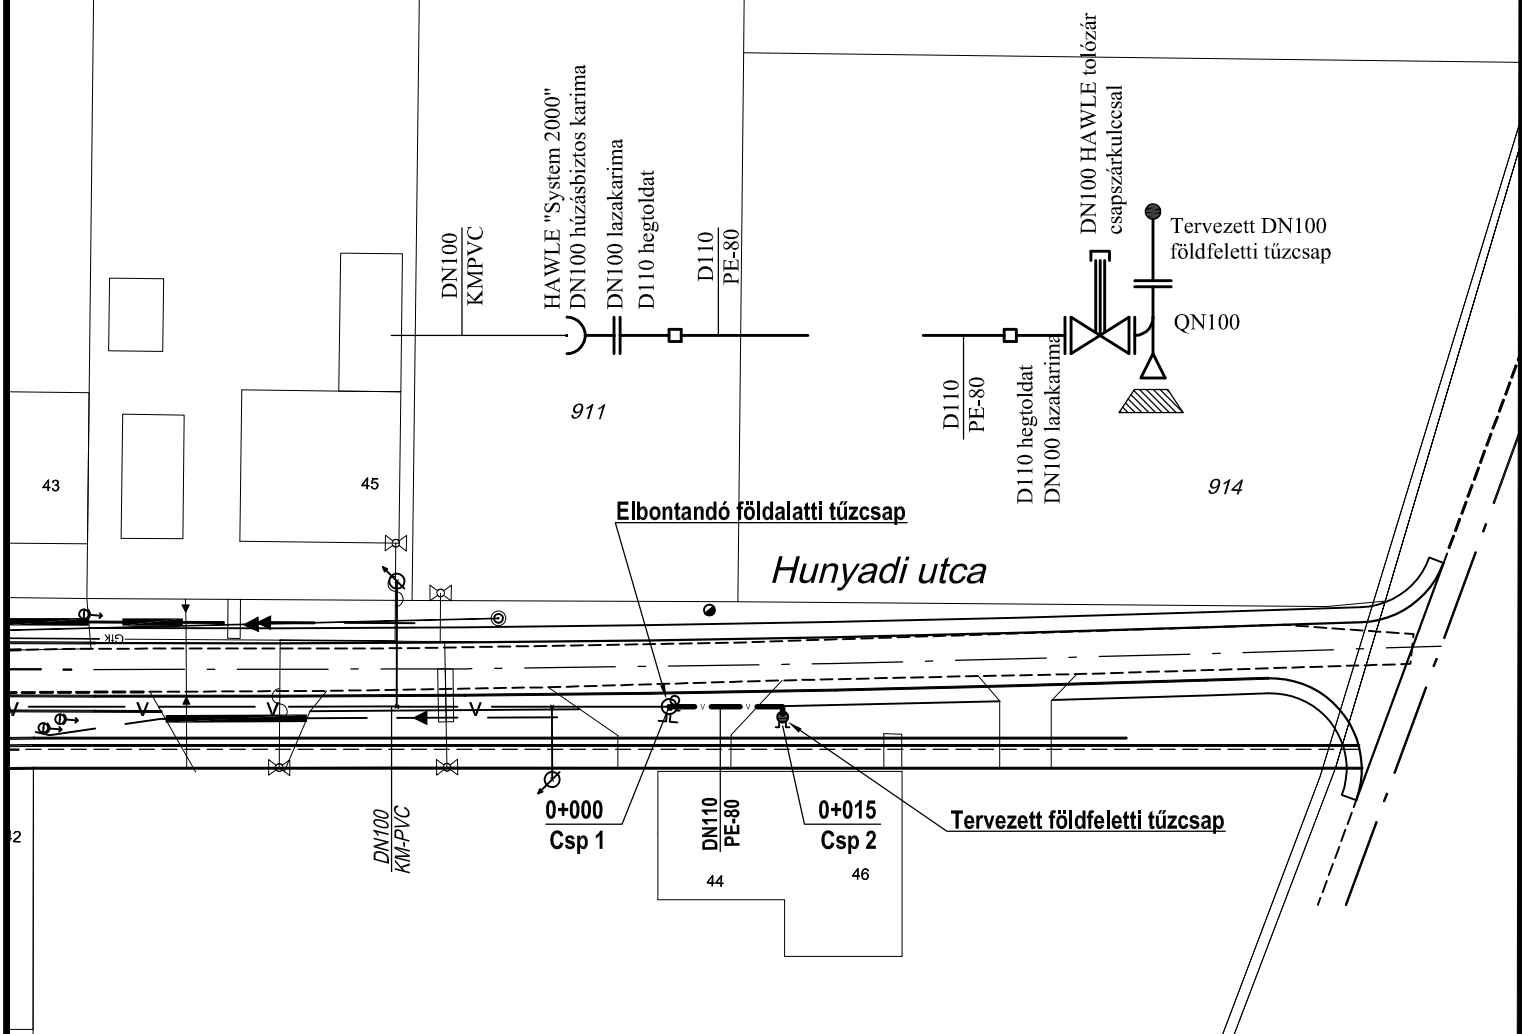

Ezen terv a tervező szellemi alkotása, szerzői jogvédelem alatt áll. A terv felhasználásához a tervező hozzájárulása szükséges.

Munka neve:

**Maklár, Hunyadi utca útszélesítés-útfelújítás
és Jókai utca utépítés, illetve járdaépítések
Engedélyezési és Kiviteli terve**

Megbízó / Építtető:

Maklár Község Önkormányzata
3397 Maklár, Templom tér 30.

Közlekedés- és Víziközmű tervező:

CEPlan Építőmérnöki, Tervező,
Szakértő és Tanácsadó Kft.
3327 Novaj, Bem J. u. 17.
Tel.: 06-20-357-7577
Email: ceplan@mail.com

Építmény:

Közlekedési létesítmények**MA Ú K ÚT-3.3-K**

Helyszín Szak Fázis Rajkszám

Rajz megnevezése:

**Hunyadi u. 44. sz. előtti tűzcsap áthelyezés
helyszínrajza**

Munkaszám:

2017/34/1

Dátum:

2018-01-hó

File neve:

2017_34_1
_kiv_terv

Méretarány:

1: 500

Rajz mérete:

0,43 m2

Tervfajta:

Kiviteli terv

Tervező, ügyvezető:

Berecz András
KÉ-T, VZ-T 10-0467

Tervező munkatárs:

Vigh Gyula