


MAKLÁR KÖZSÉG TELEPÜLÉSRENDEZÉSI TERVE

TELEPÜLÉSSZERKEZETI TERV

M = 1:10.000

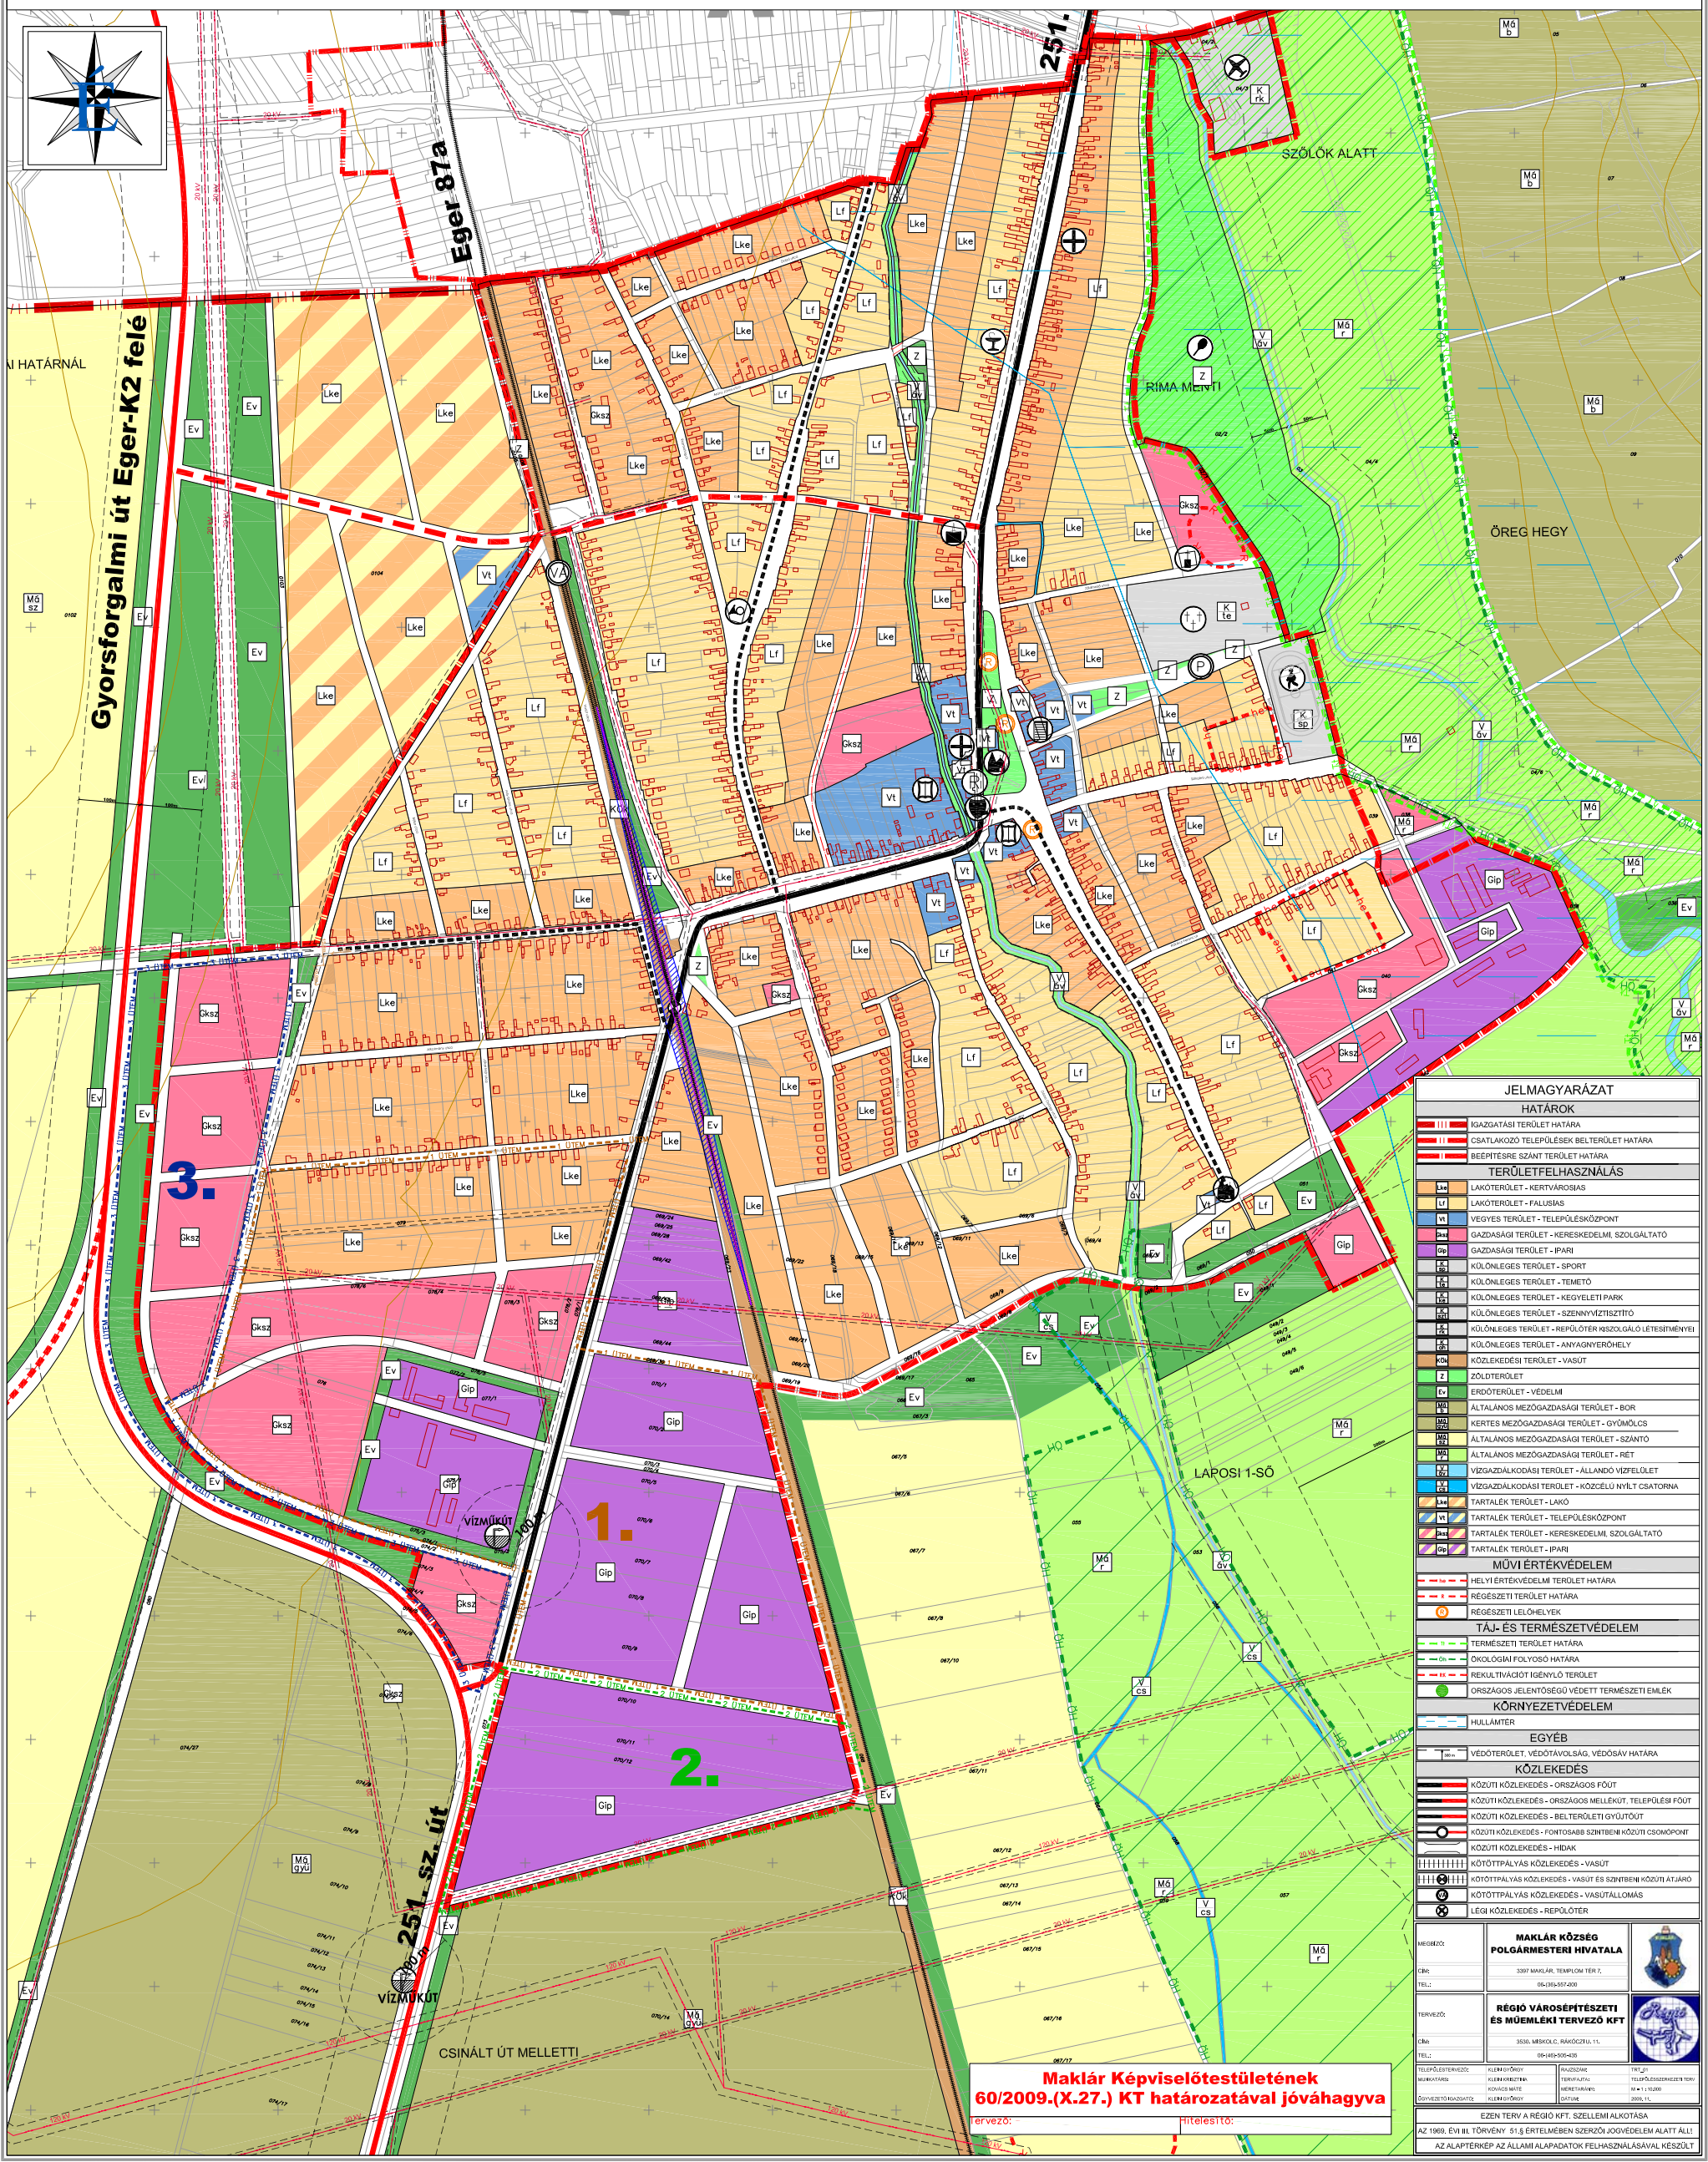

JELMAGYARÁZAT	
HATÁROK	
[Red dashed line]	IGAZGATÁSI TERÜLET HATÁRA
[Red solid line]	CSATLAKOZÓ TELEPÜLÉSEK BELTERÜLET HATÁRA
[Red dotted line]	BEEPTÉRSÉRE SZÁNT TERÜLET HATÁRA
TERÜLETFELHASZNÁLÁS	
[Orange]	LAKÓTERÜLET - KERTVÁROSOS
[Light orange]	LAKÓTERÜLET - FALUSIAS
[Green]	VEGYES TERÜLET - TELEPÜLÉSKÖZPONT
[Pink]	GAZDASÁGI TERÜLET - KERESKEDELM. SZOLGÁLTATÓ
[Purple]	GAZDASÁGI TERÜLET - IPARI
[Light green]	KÜLÖNLEGES TERÜLET - SPORT
[Dark green]	KÜLÖNLEGES TERÜLET - TEMETŐ
[Light blue]	KÜLÖNLEGES TERÜLET - KÉGVETLETI PARK
[Dark blue]	KÜLÖNLEGES TERÜLET - SZENNYVÍZTISZÍTÓ
[Light purple]	KÜLÖNLEGES TERÜLET - REPÜLŐTER KISZOLGÁLO LÉTESÍTMÉNYEI
[Dark purple]	KÜLÖNLEGES TERÜLET - ANYAGNYERŐHELY
[Light pink]	KÜLÖNLEGES TERÜLET - VASÚT
[Light green]	ZÖLDTERÜLET
[Dark green]	ERDŐTERÜLET - VÉDELMI
[Light orange]	ÁLTALANOS MEZŐGAZDASÁGI TERÜLET - BOR
[Light green]	KERTESZ MEZŐGAZDASÁGI TERÜLET - GYÖMÖLCS
[Light orange]	ÁLTALANOS MEZŐGAZDASÁGI TERÜLET - SZÁNTÓ
[Light green]	ÁLTALANOS MEZŐGAZDASÁGI TERÜLET - RÉT
[Light blue]	VIZGAZDALKODÁSI TERÜLET - ÁLLANDÓ VÍZFELÜLET
[Light blue]	VIZGAZDALKODÁSI TERÜLET - KÖZELÜ NYILT CSATORNA
[Light orange]	TARTÁLEK TERÜLET - LAKÓ
[Light green]	TARTÁLEK TERÜLET - TELEPÜLÉSKÖZPONT
[Light pink]	TARTÁLEK TERÜLET - KERESKEDELM. SZOLGÁLTATÓ
[Light purple]	TARTÁLEK TERÜLET - IPARI
MŰVI ÉRTÉKVÉDELME	
[Red dashed line]	HELYI ÉRTÉKVÉDELMI TERÜLET HATÁRA
[Red solid line]	RÉGISZTERI TERÜLET HATÁRA
[Red dotted line]	RÉGISZTERI LELŐHELYEK
TÁJ- ÉS TERMÉSZETVÉDELME	
[Green]	TERMÉSZETI TERÜLET HATÁRA
[Light green]	ÖKOLOGIAI FOLYOSÓ HATÁRA
[Dark green]	REKULTIVÁCIÓT IGÉNYLŐ TERÜLET
[Light green]	ORSZÁGOS JELENTŐSÉG VÉDETTI TERMÉSZETI EMLÉK
KÖRNYEZETVÉDELME	
[Blue]	HULLAMTER
EGYÉB	
[Red dashed line]	VÉDŐTERÜLET, VÉDŐTAVOLSÁG, VÉDŐSÁV HATÁRA
KÖZLEKEDES	
[Red solid line]	KÖZÜTTI KÖZLEKEDES - ORSZÁGOS FŐÚT
[Red dotted line]	KÖZÜTTI KÖZLEKEDES - ORSZÁGOS MELLEKÜT, TELEPÜLÉSI FŐÚT
[Red dashed line]	KÖZÜTTI KÖZLEKEDES - BELTERÜLETI GYÚJTÓÚT
[Red solid line]	KÖZÜTTI KÖZLEKEDES - FONTOSABB SZINTBENI KÖZÜTTI CSOMOPONT
[Red dotted line]	KÖZÜTTI KÖZLEKEDES - HIDAK
[Red solid line]	KÖZÜTTI KÖZLEKEDES - VASÚT
[Red dotted line]	KÖZÜTTI KÖZLEKEDES - VASÚT ÉS SZINTBENI KÖZÜTTI ÁTJÁRÓ
[Red solid line]	KÖZÜTTI KÖZLEKEDES - VASÚTÁLLOMÁS
[Red dotted line]	LEGI KÖZLEKEDES - REPÜLŐTER
MAKLÁR KÖZSÉG	
POLGÁRMESTERI HIVATALA	
3307 MAKLÁR, TELEPÜLÉS TER. 7.	
TEL.: 06-35-555-000	
RÉGIO VÁROSEPTÉSZETI	
ÉS MŰEMLEKI TERVEZŐ KFT.	
3530 MÁRKOLC, RÁKÓCZTIL 11.	
TEL.: 06-35-555-000	
TERVEZŐ: [Signature]	
Hitelesítő: [Signature]	
AZ 1969. ÉVI XL. TÖRVÉNY 51. § ÉRTÉLMÉBEN SZERZŐI JOGVÉDELME ALATT ÁLLI	
AZ ALAPTERVEK AZ ÁLLAMI ALAPADATOK FELHASZNÁLÁSÁVAL KÉSZÜLT	