
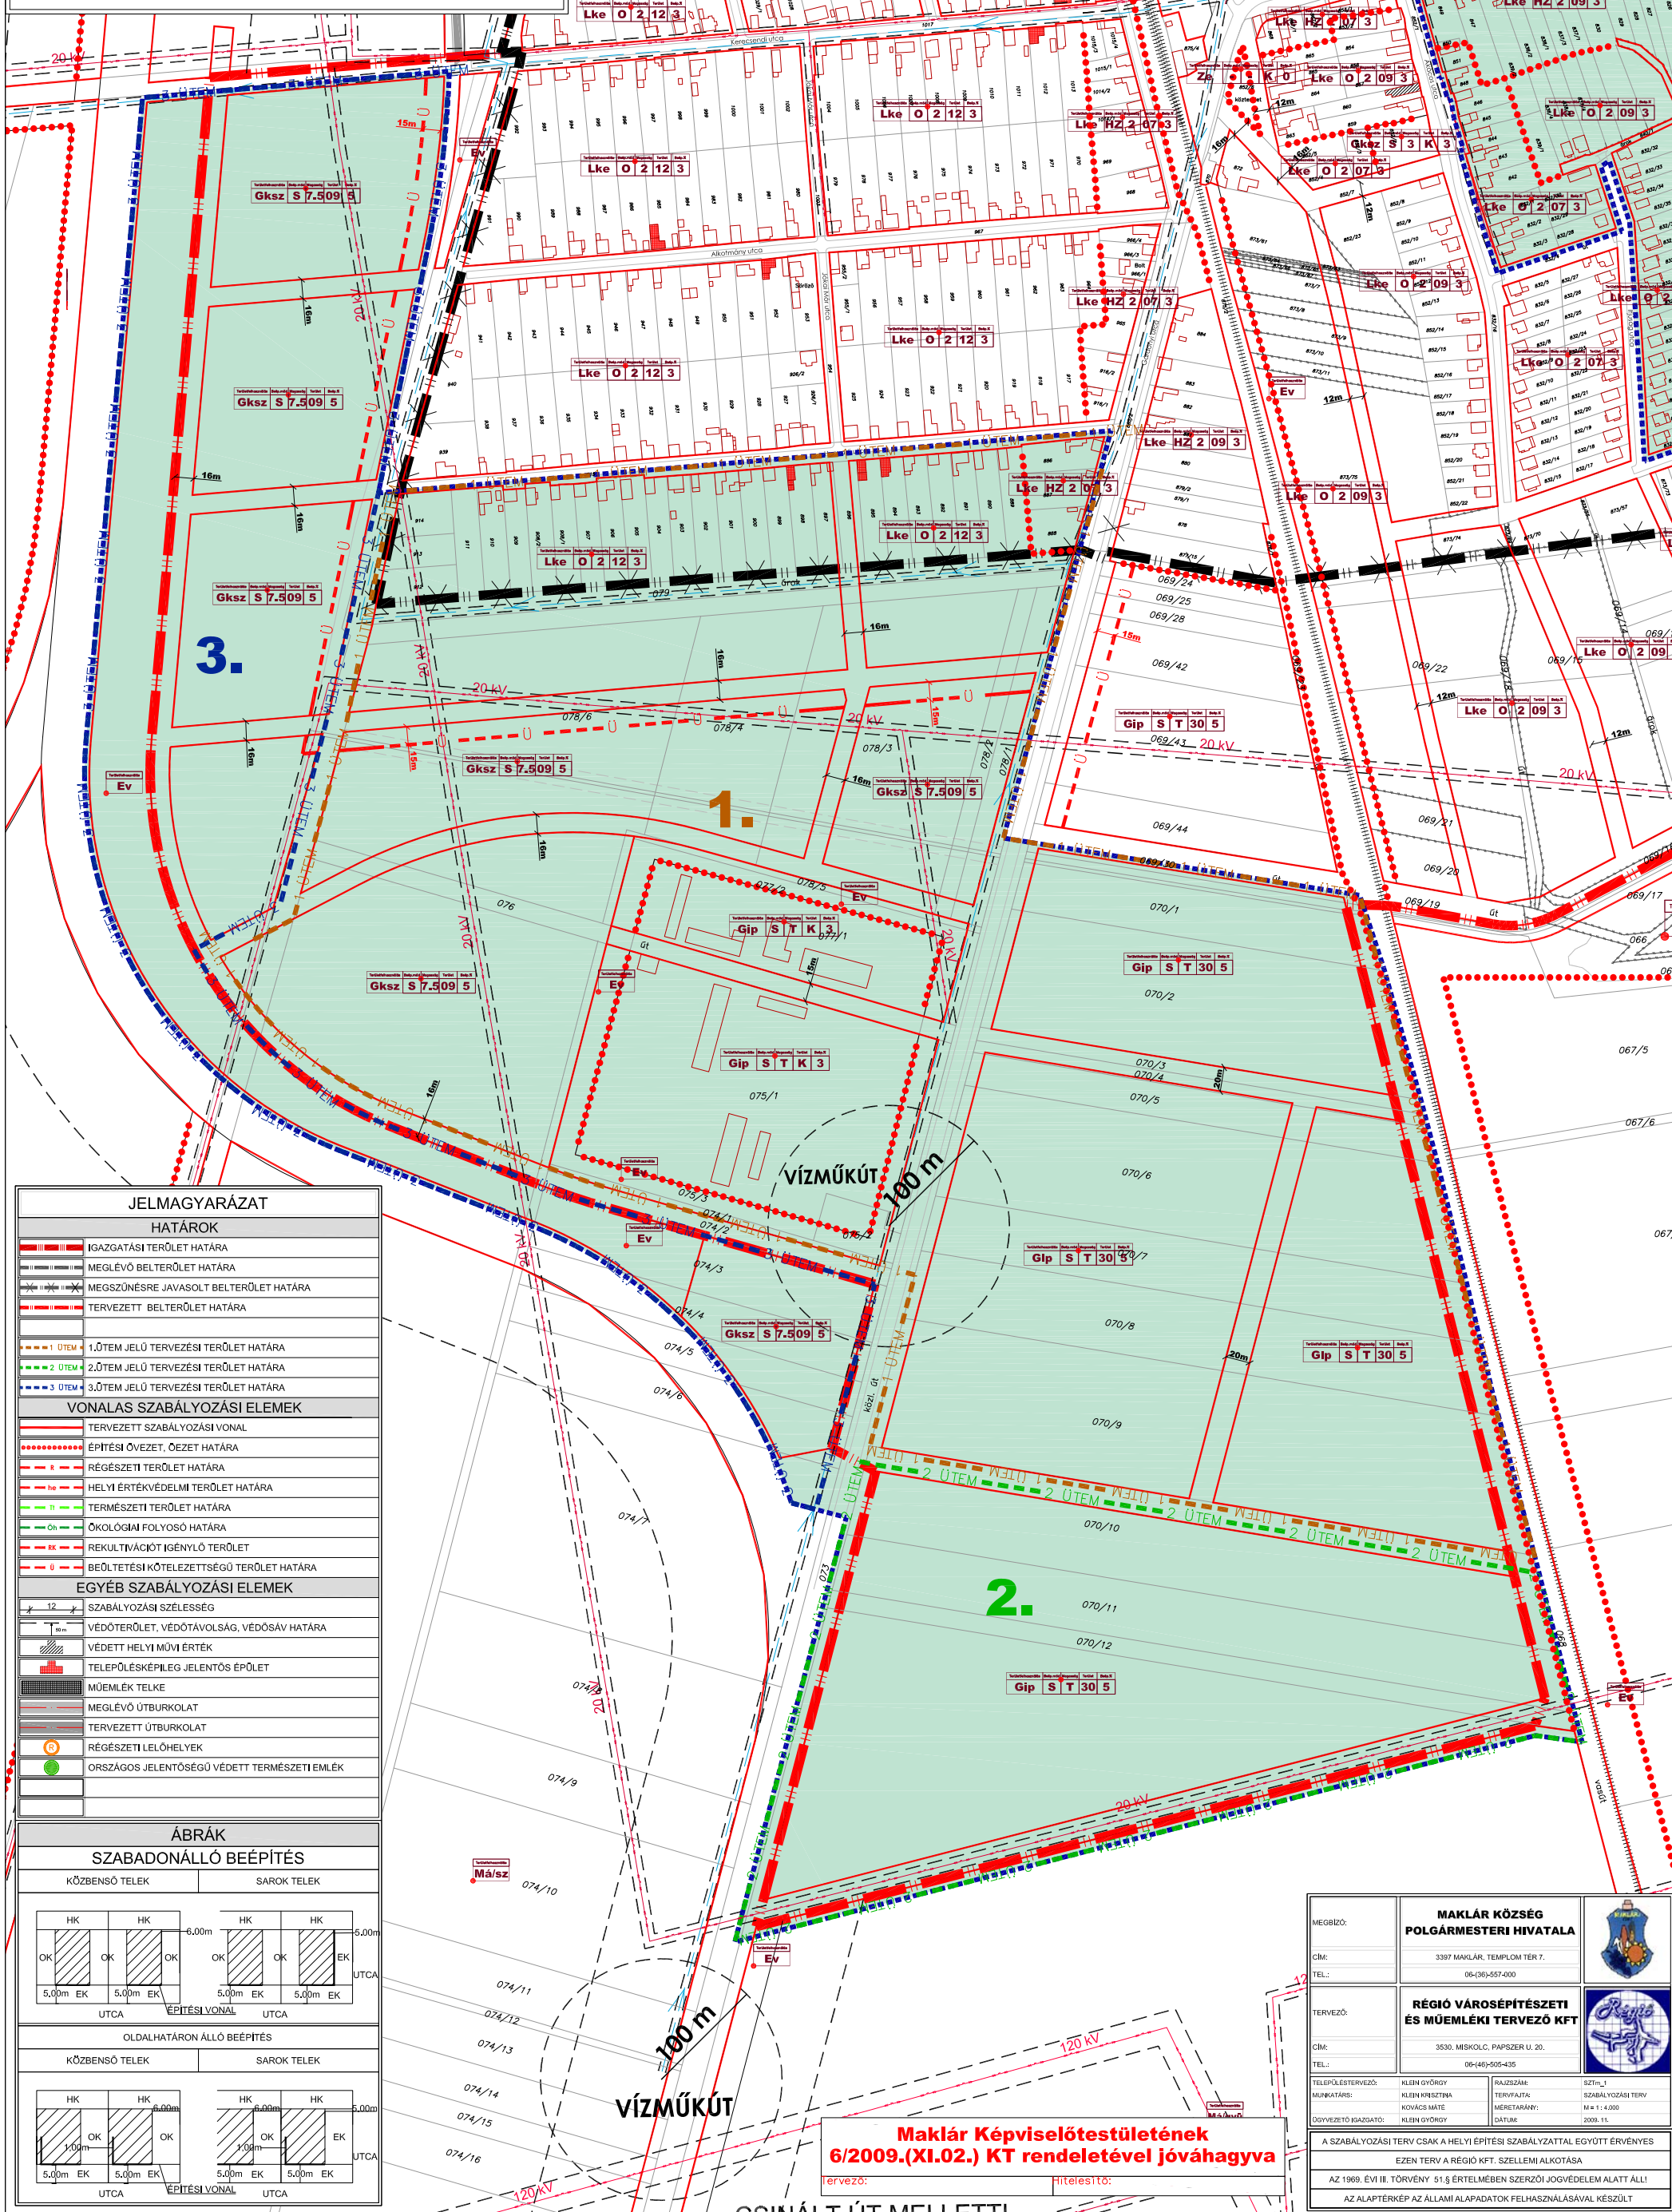


M = 1 : 4.000

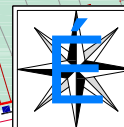

JELMAGYARÁZAT	
HATÁROK	
	IGAZGATÁSI TERÜLET HATÁRA
	MEGLÉVŐ BELTERÜLET HATÁRA
	MEGSZÜNÉSRE JAVASOLT BELTERÜLET HATÁRA
	TERVEZETT BELTERÜLET HATÁRA
	
	1.ÜTEM JELÜ TERVEZÉSI TERÜLET HATÁRA
	2.ÜTEM JELÜ TERVEZÉSI TERÜLET HATÁRA
	3.ÜTEM JELÜ TERVEZÉSI TERÜLET HATÁRA
VONALAS SZABÁLYOZÁSI ELEMEK	
	TERVEZETT SZABÁLYOZÁSI VONAL
	ÉPÍTÉSI ÖVEZET, ÖEZET HATÁRA
	RÉGÉSZETI TERÜLET HATÁRA
	HELYI ÉRTEKVÉDELMI TERÜLET HATÁRA
	TERMÉSZETI TERÜLET HATÁRA
	ÖKOLÓGIAI FOLYÓSÓ HATÁRA
	REKULTIVÁCIÓT IGÉNYLŐ TERÜLET
	BEÖLÍTÉSI KÖTELEZETTSÉGŰ TERÜLET HATÁRA
EGYÉB SZABÁLYOZÁSI ELEMEK	
	SZABÁLYOZÁSI SZÉLESSÉG
	VÉDŐTERÜLET, VÉDŐTÁVOL.SÁG, VÉDŐSÁV HATÁRA
	VEDETT HELYI MŰVI ÉRTÉK
	TELEPÜLÉSKÉPILÉG JELENTŐS ÉPŐLET
	MŰEMLEK TELKE
	MEGLÉVŐ ÚTBURKOLAT
	TERVEZETT ÚTBURKOLAT
	RÉGÉSZETI LELŐHELYEK
	ORSZÁGOS JELENTŐSÉGŰ VEDETT TERMÉSZETI EMLÉK

ÁBRÁK

SZABADONÁLLÓ BEÉPÍTÉS

KÖZBENSŐ TELEK

SAROK TELEK

ÉPÍTÉSI VONAL

MEGBÍZÓ:		MAKLÁR KÖZSÉG POLGÁRMESTERI HIVATALA			
CÍM:		3397 MAKLÁR, TEMPLOM TÉR 7.			
TEL:		06-(36)-557-000			
TERVEZŐ:		RÉGIO VÁROSÉPÍTÉSZETI ÉS MŰEMLEKI TERVEZŐ KFT			
CÍM:		3530. MSKOLC, PAPSZER U. 20.			
TEL:		06-(46)-505-435			
TELEPÖLTÉSTERVEZŐ:		KLEIN GYÖRGY		RAJZSZAR:	
MUNKATÁRS:		KLEIN KRISZTINA		TERVEZŐTÁRS:	
		KOVACS MÁTE		MEGBÍZÓ TÁRSASÁG:	
DÖNYÖZÖTT IGÁZGATÓ:		KLEIN GYÖRGY		MÉRET:	
				M 1 : 4.000	
				2009. 11.	